


現場案内図

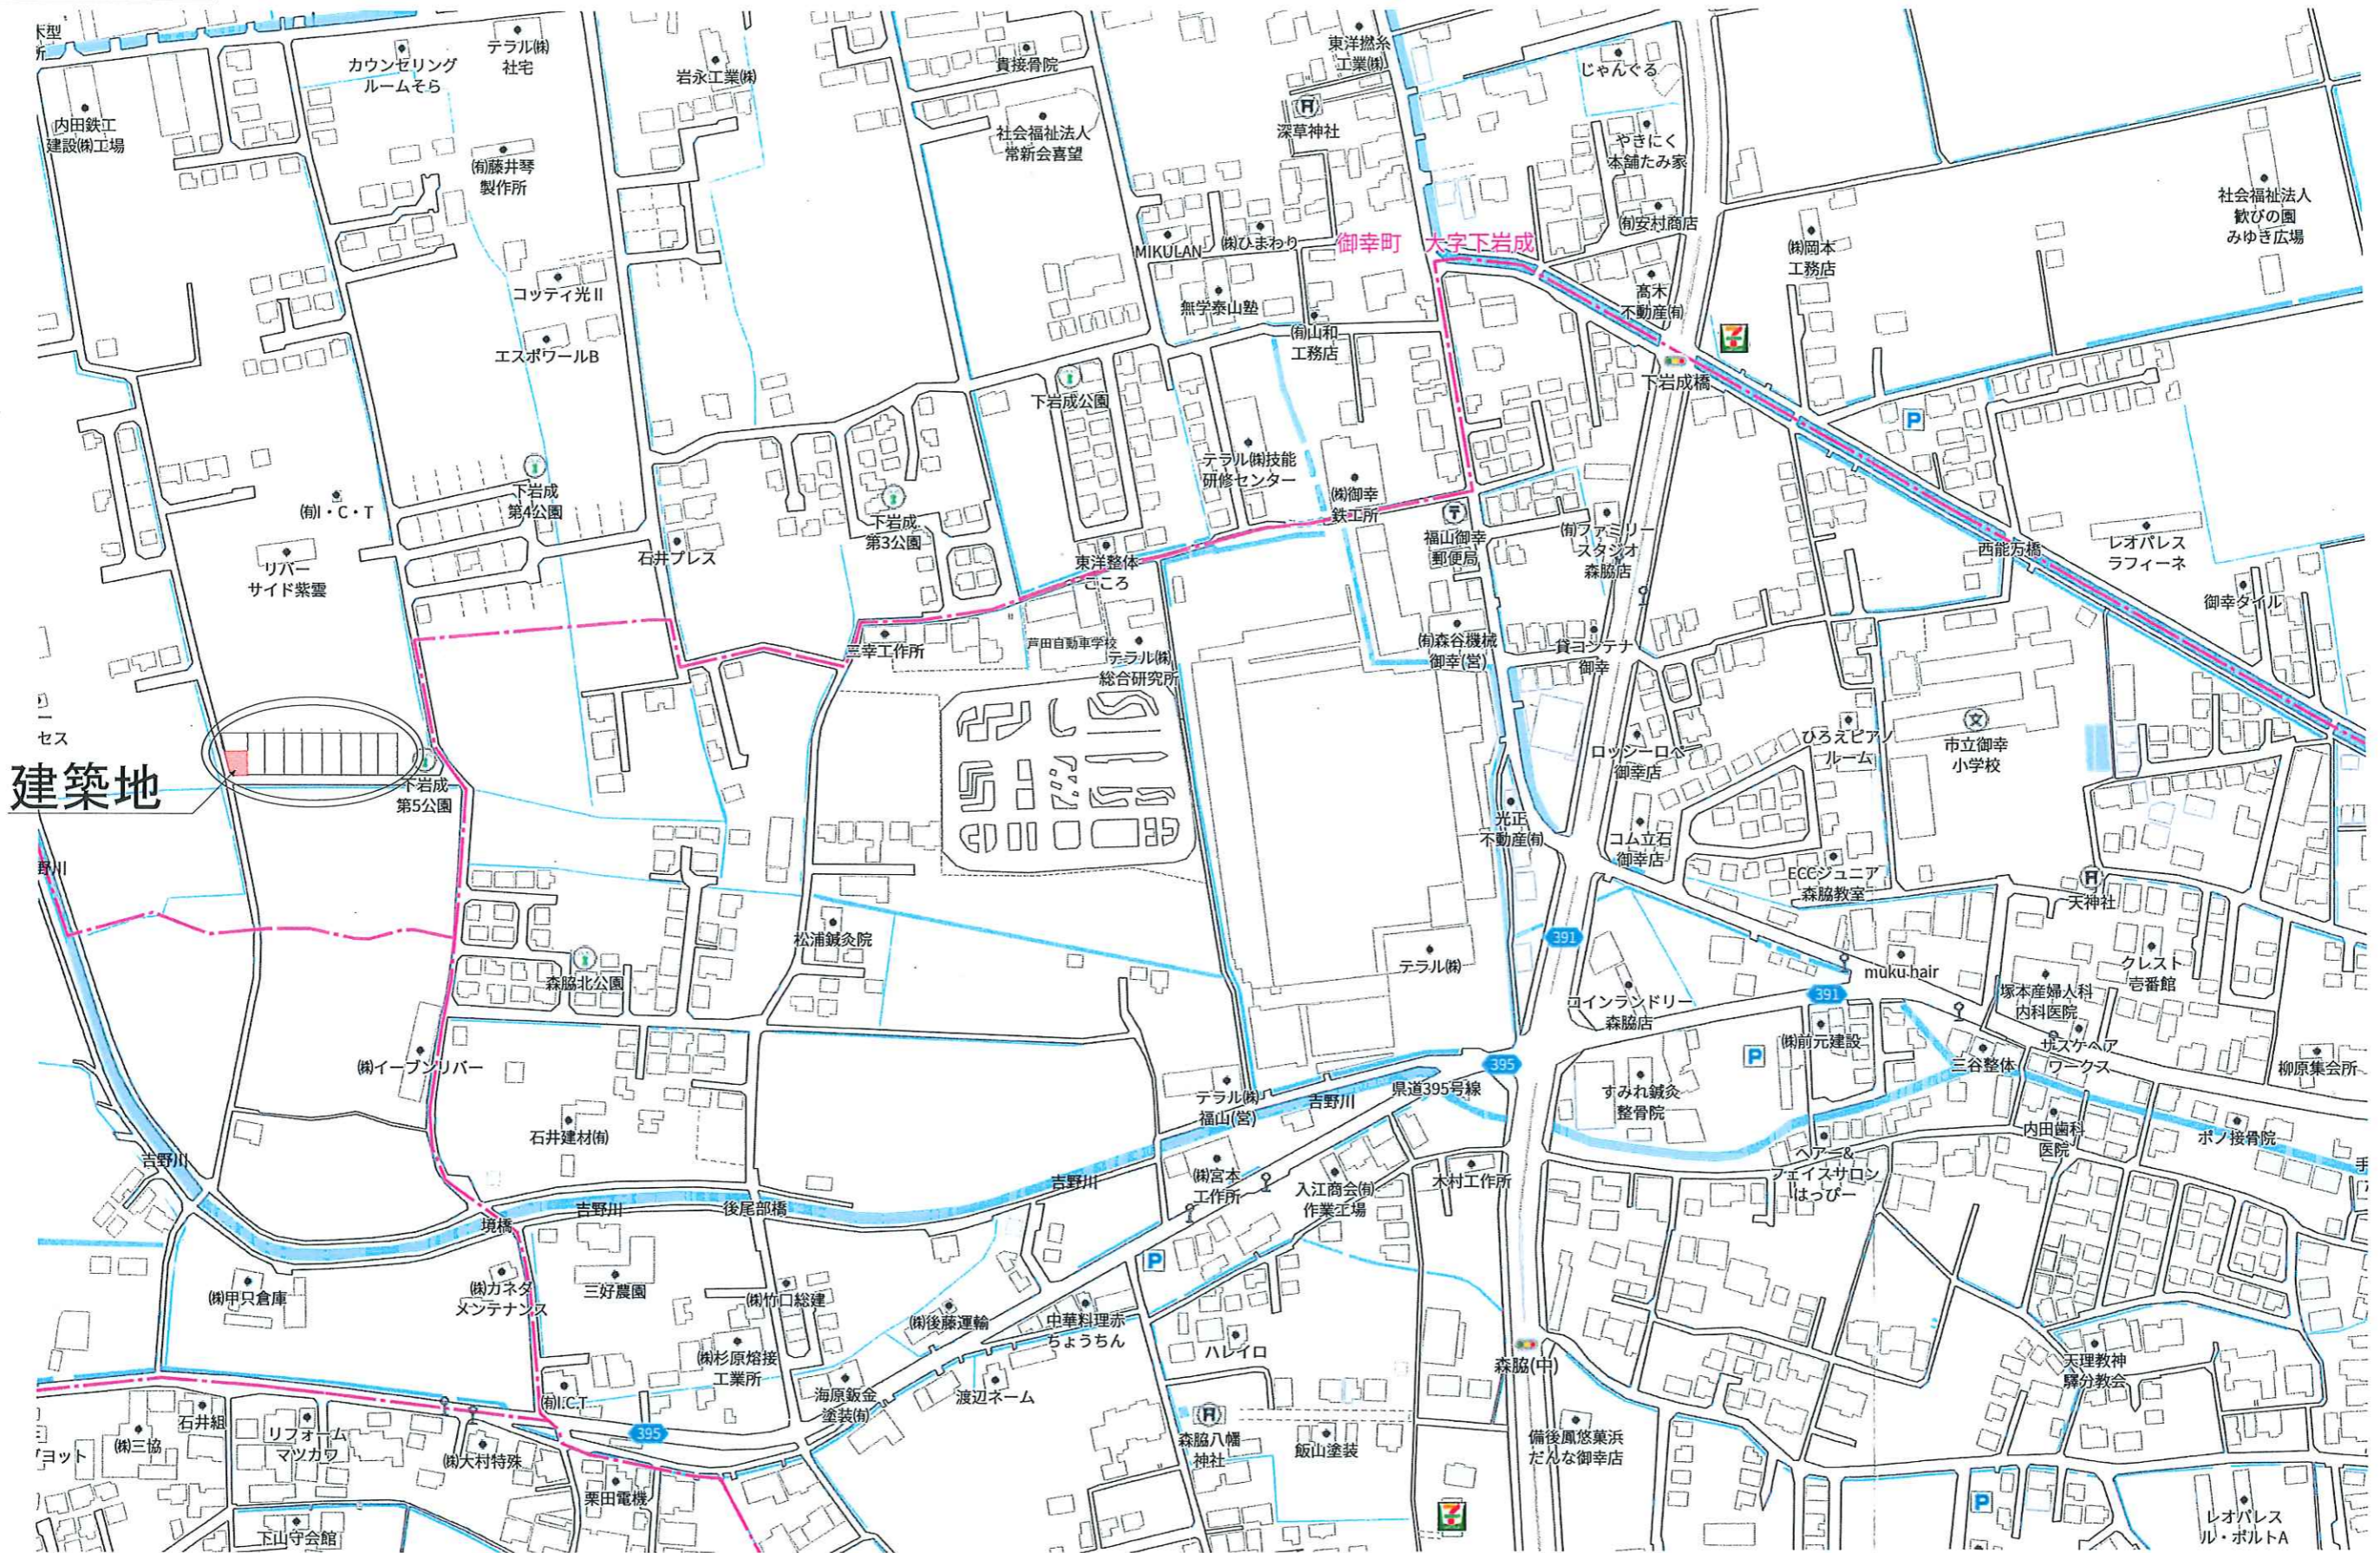

株式会社アットハウジング 福山北店 〒721-0973 広島県福山市南蔵王町4-5-11 TEL:084-991-1311 FAX:084-991-1312	建築地 福山市御幸町大字下岩成字高村816番16 備考	作成日 発行日	施主様 店長 技術 営業 仕様	工事名称 御幸051モデルハウス 図面名称 現場案内図	図面No. 1